



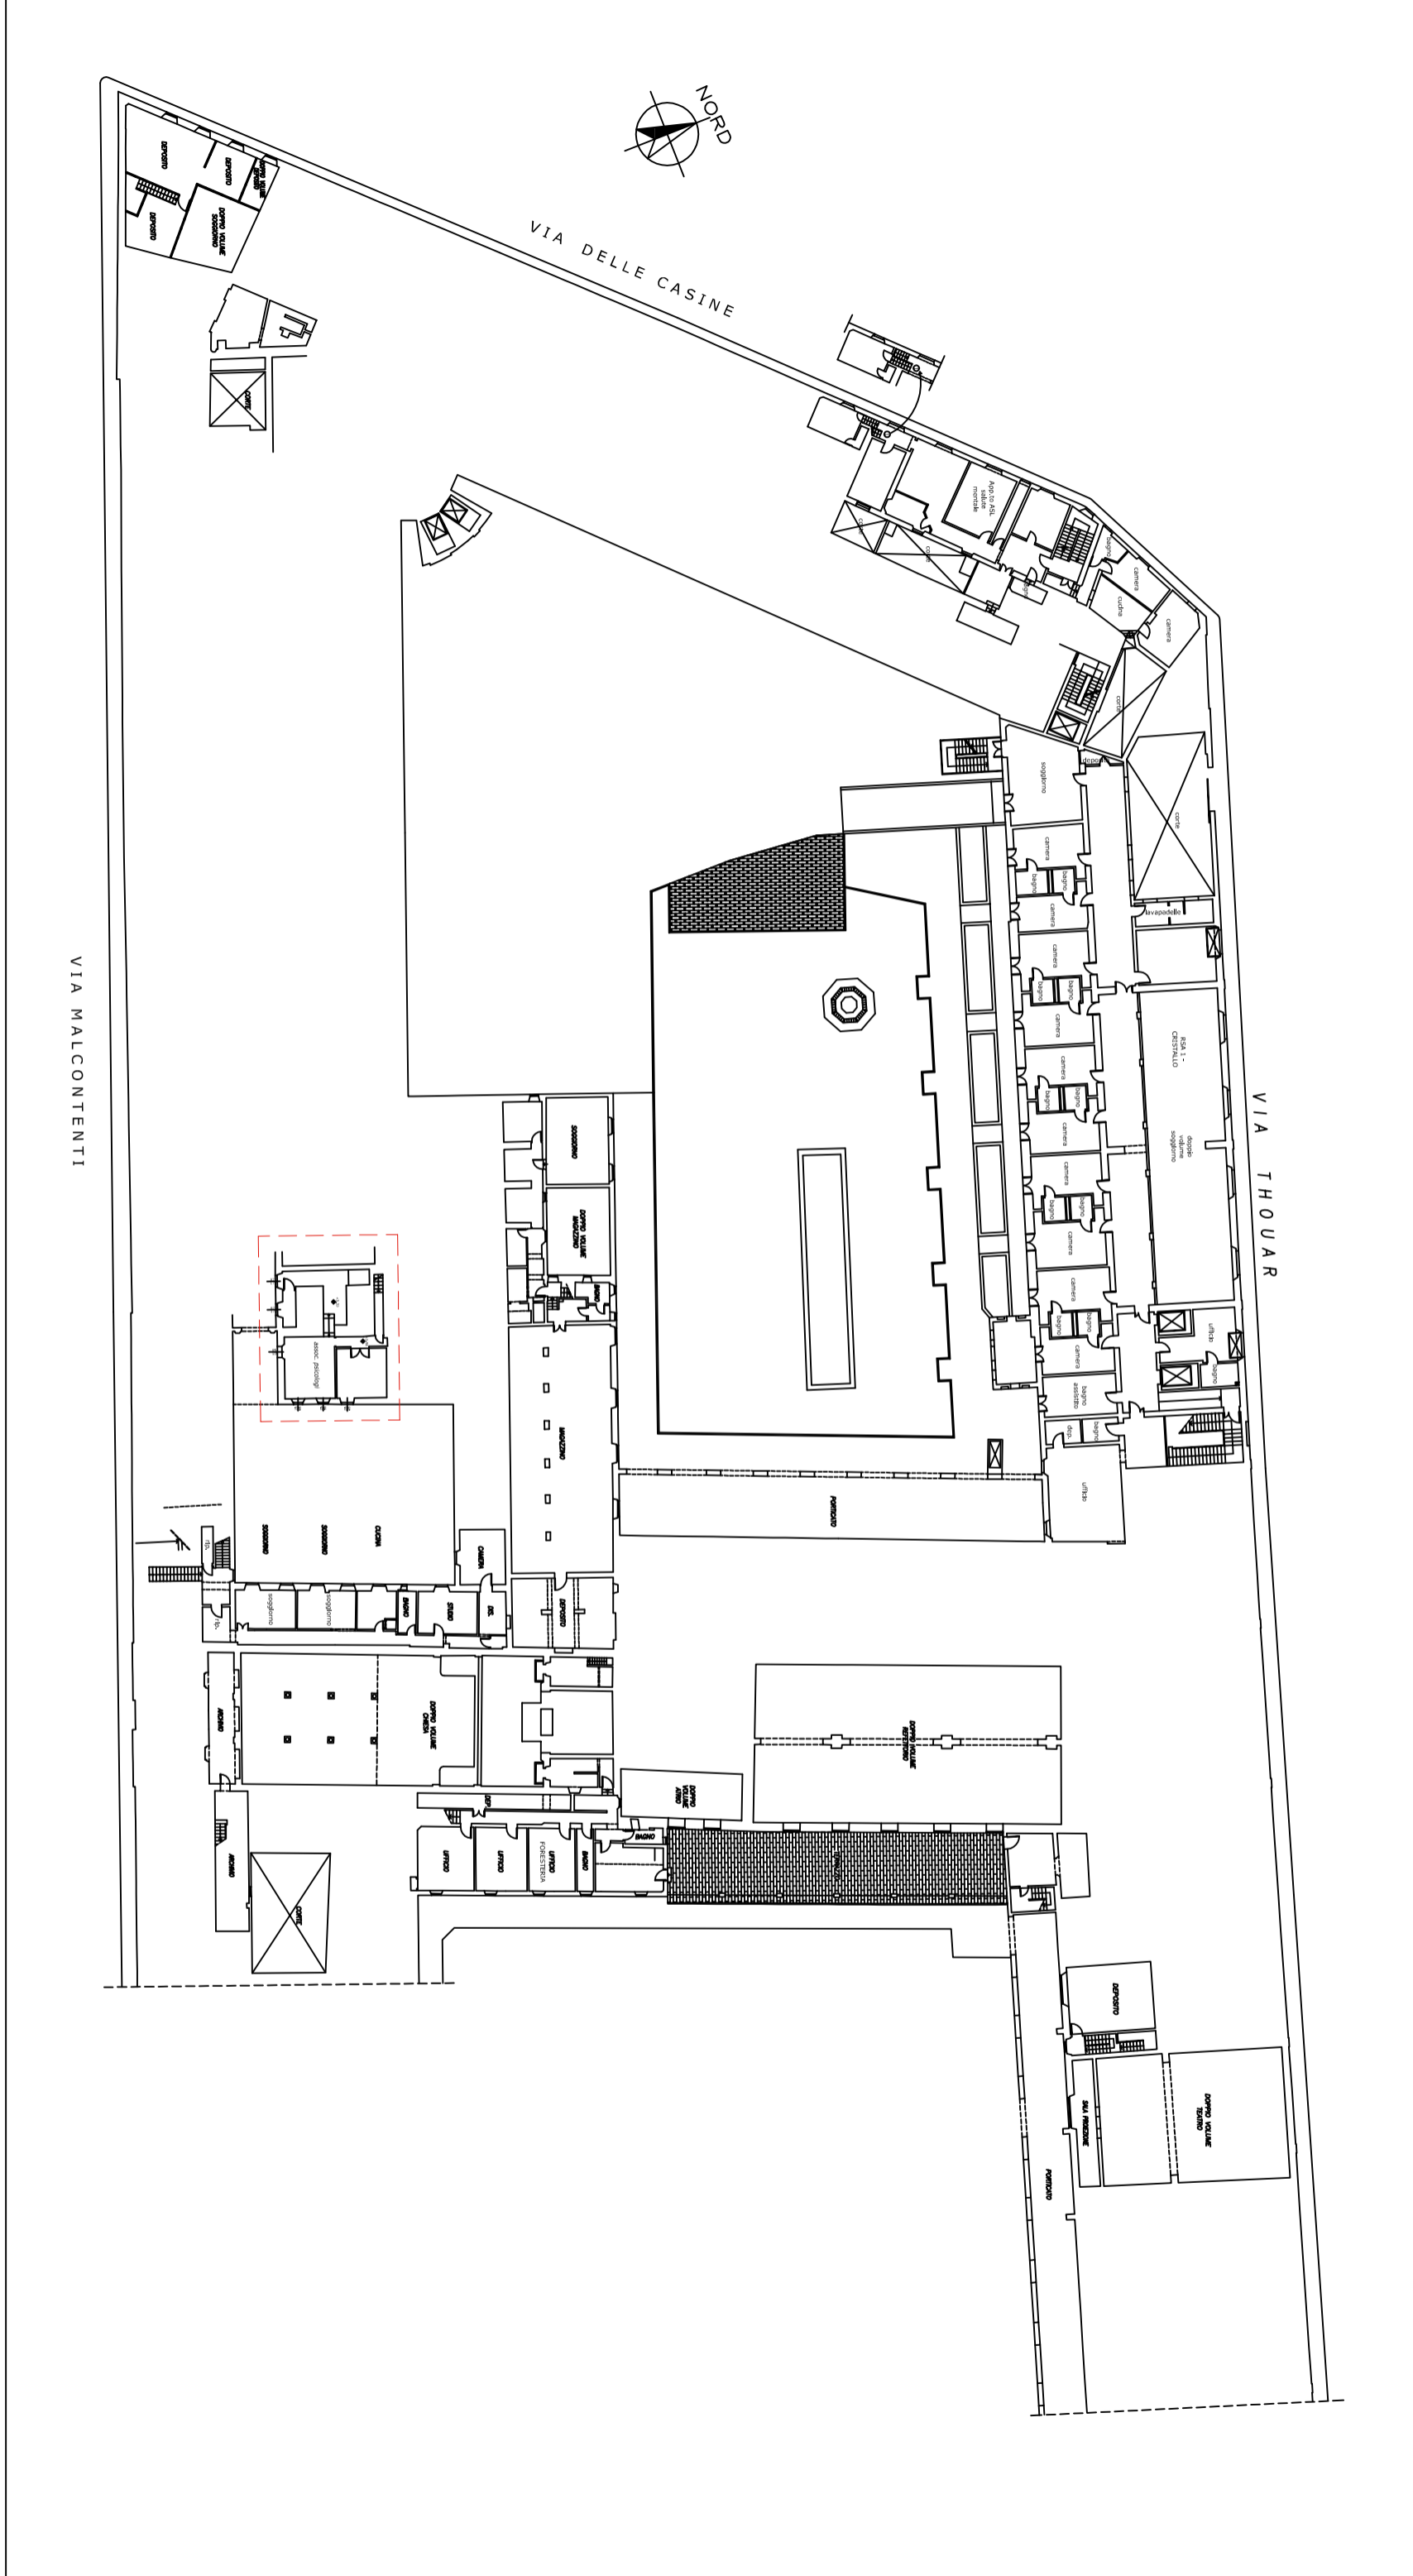

piano ammezzato



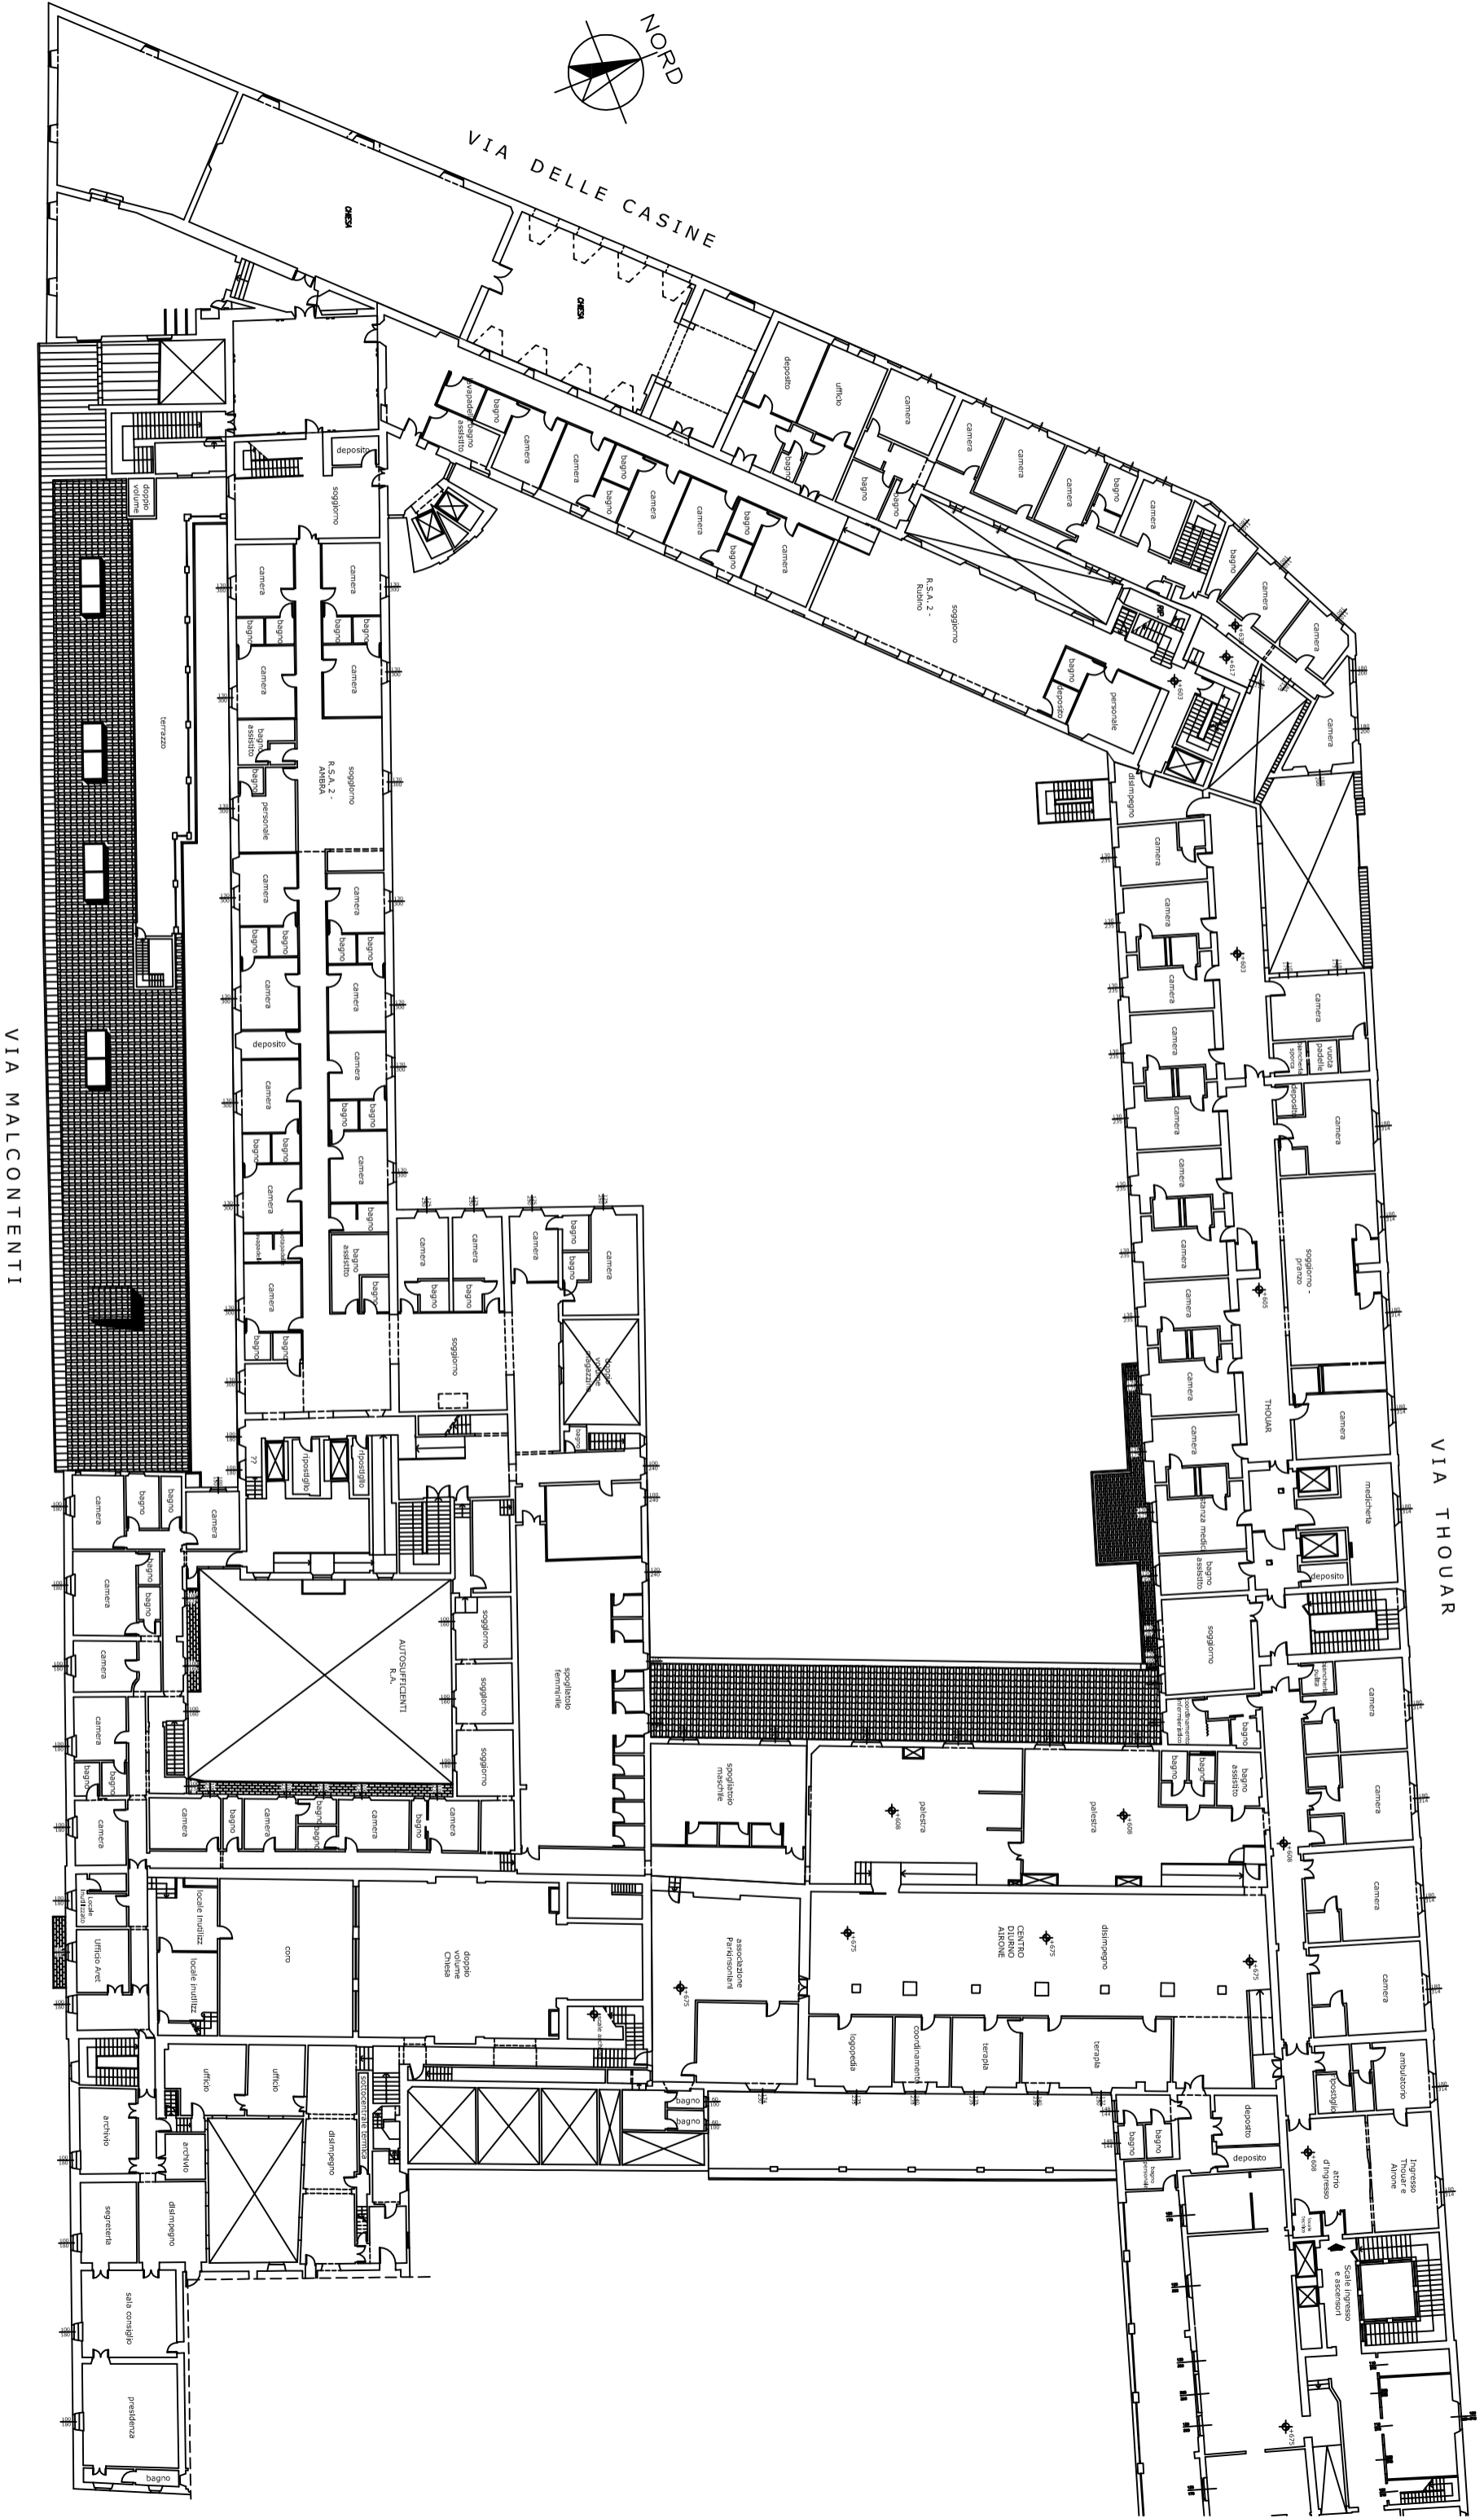

piano secondo

