
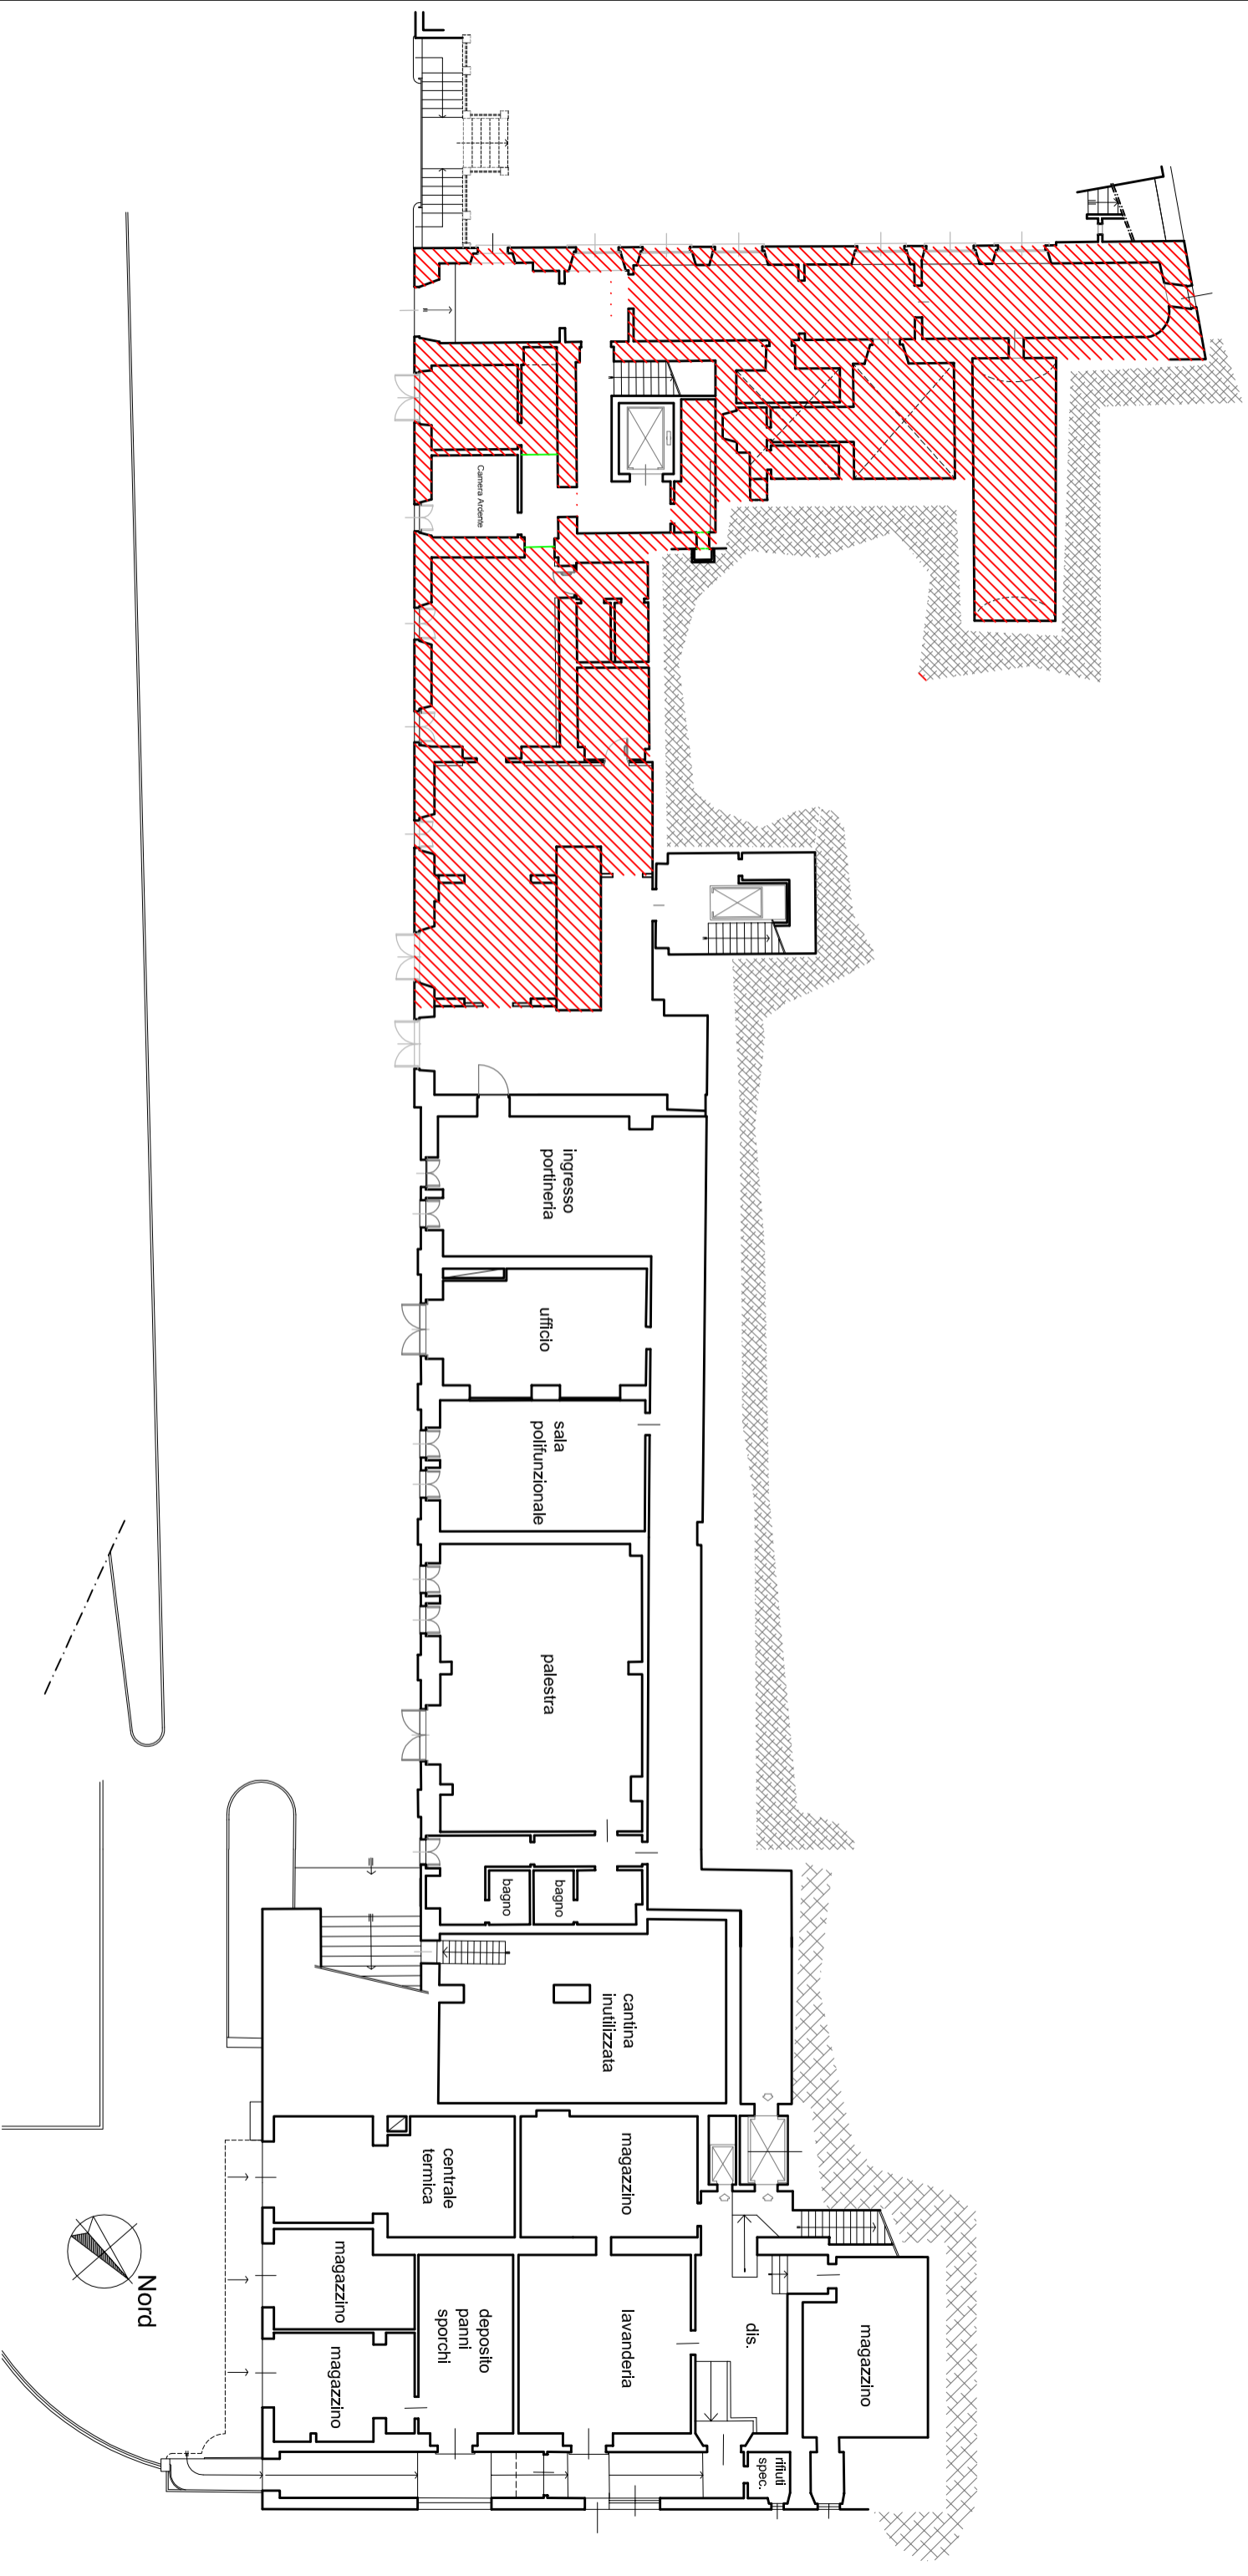



# PLANIMETRIE DESTINAZIONE D'USO


 Zona di cantiere



# PIANO SEMINTERRATO

# PLANIMETRIE DESTINAZIONE D'USO


 Zona di cantiere

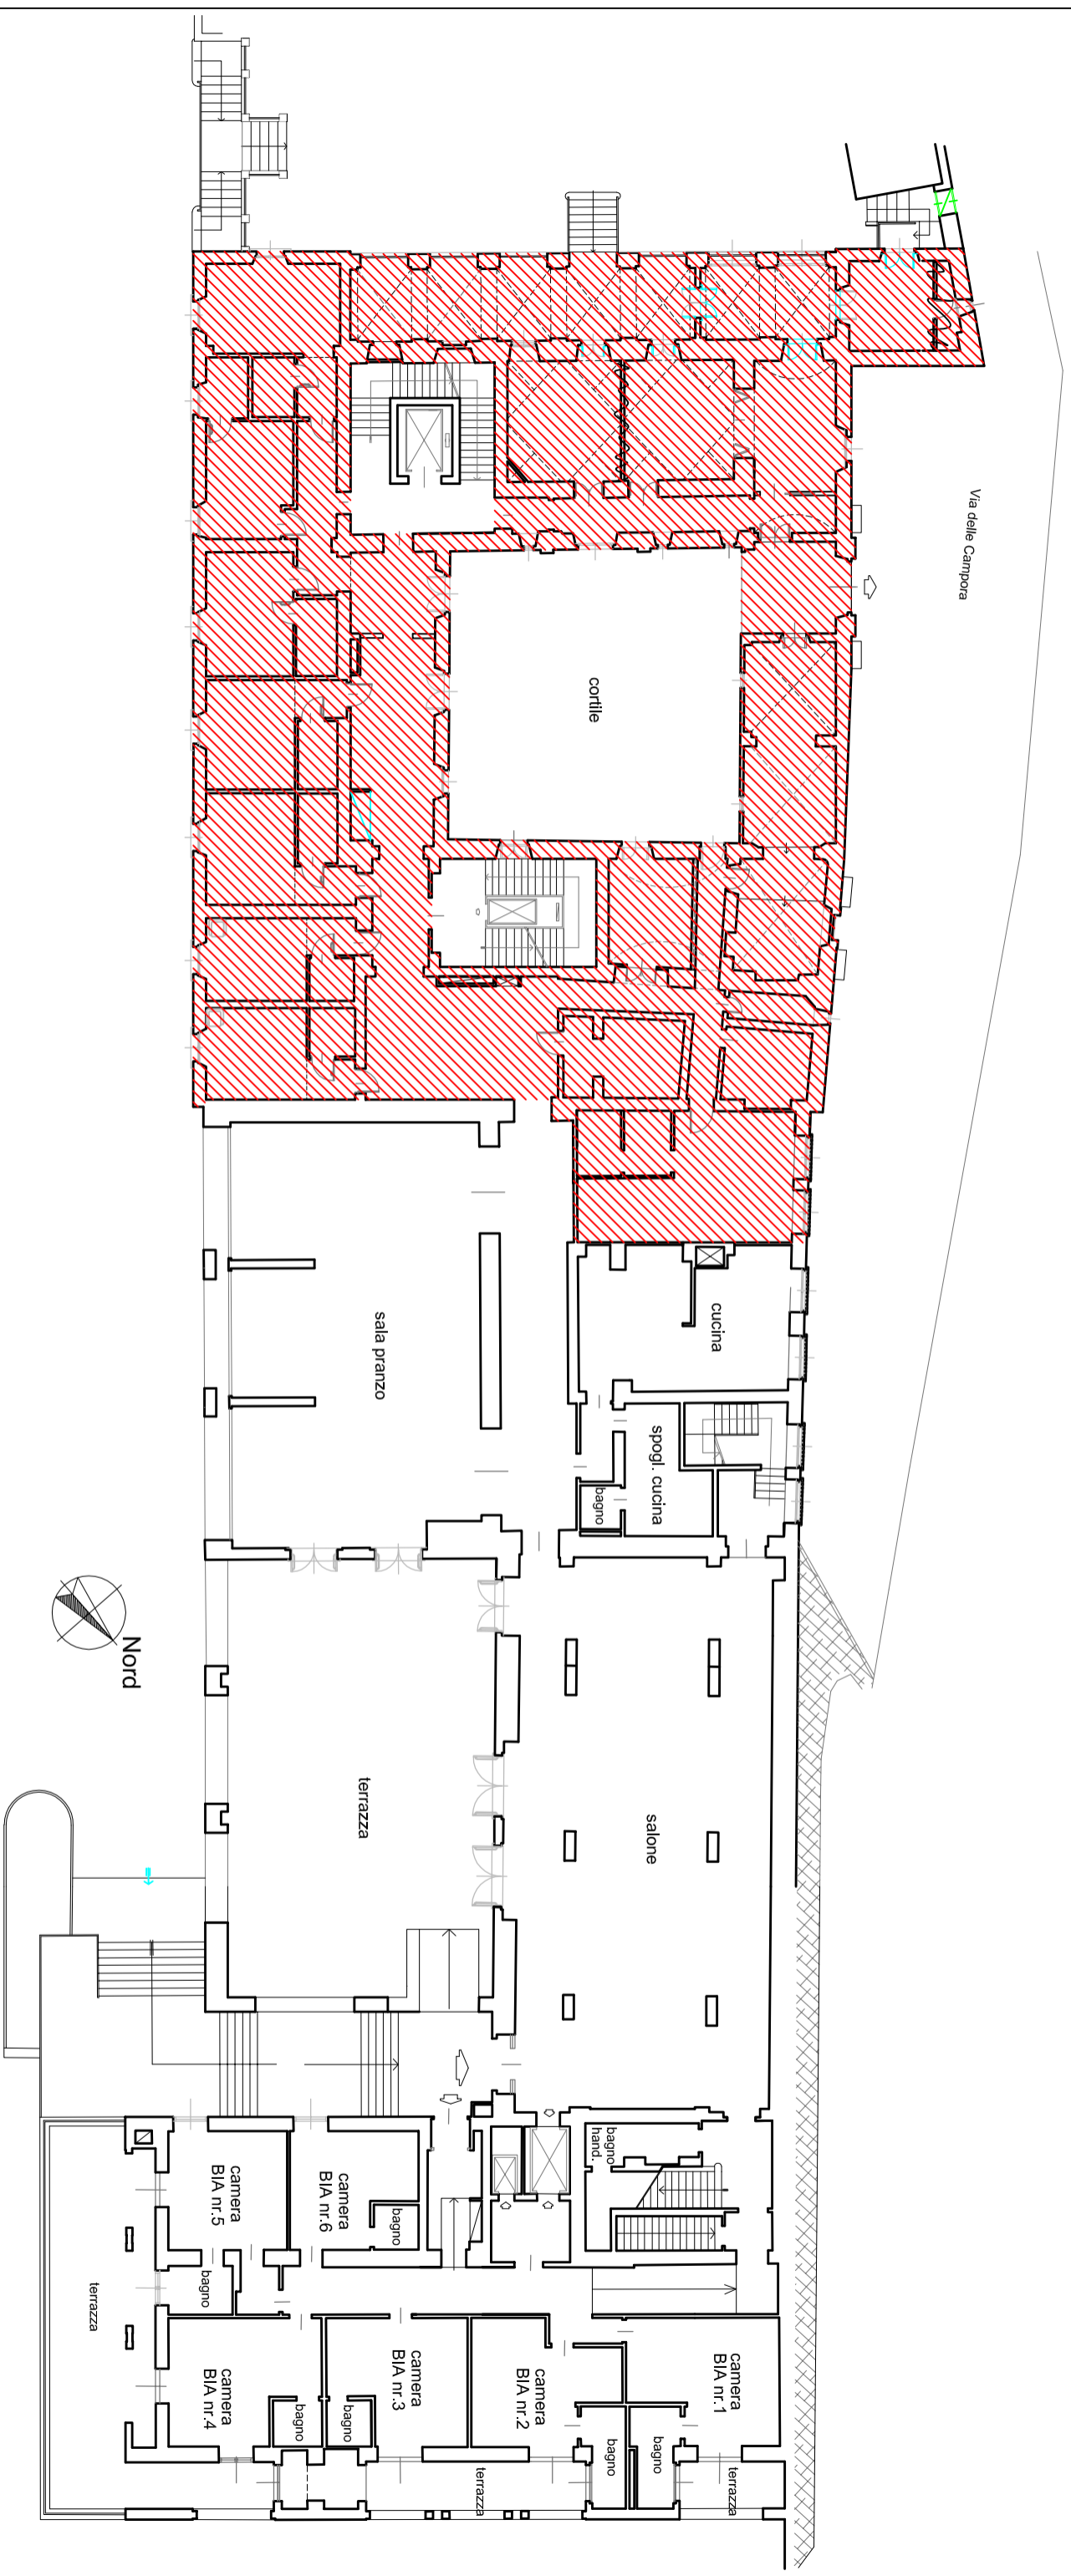

## PIANO TERRA






# PLANIMETRIE DESTINAZIONE D'USO

 Zona di cantiere



# PIANO SECONDO

# PLANIMETRIE DESTINAZIONE D'USO

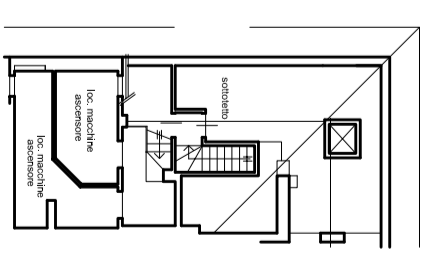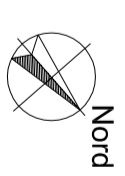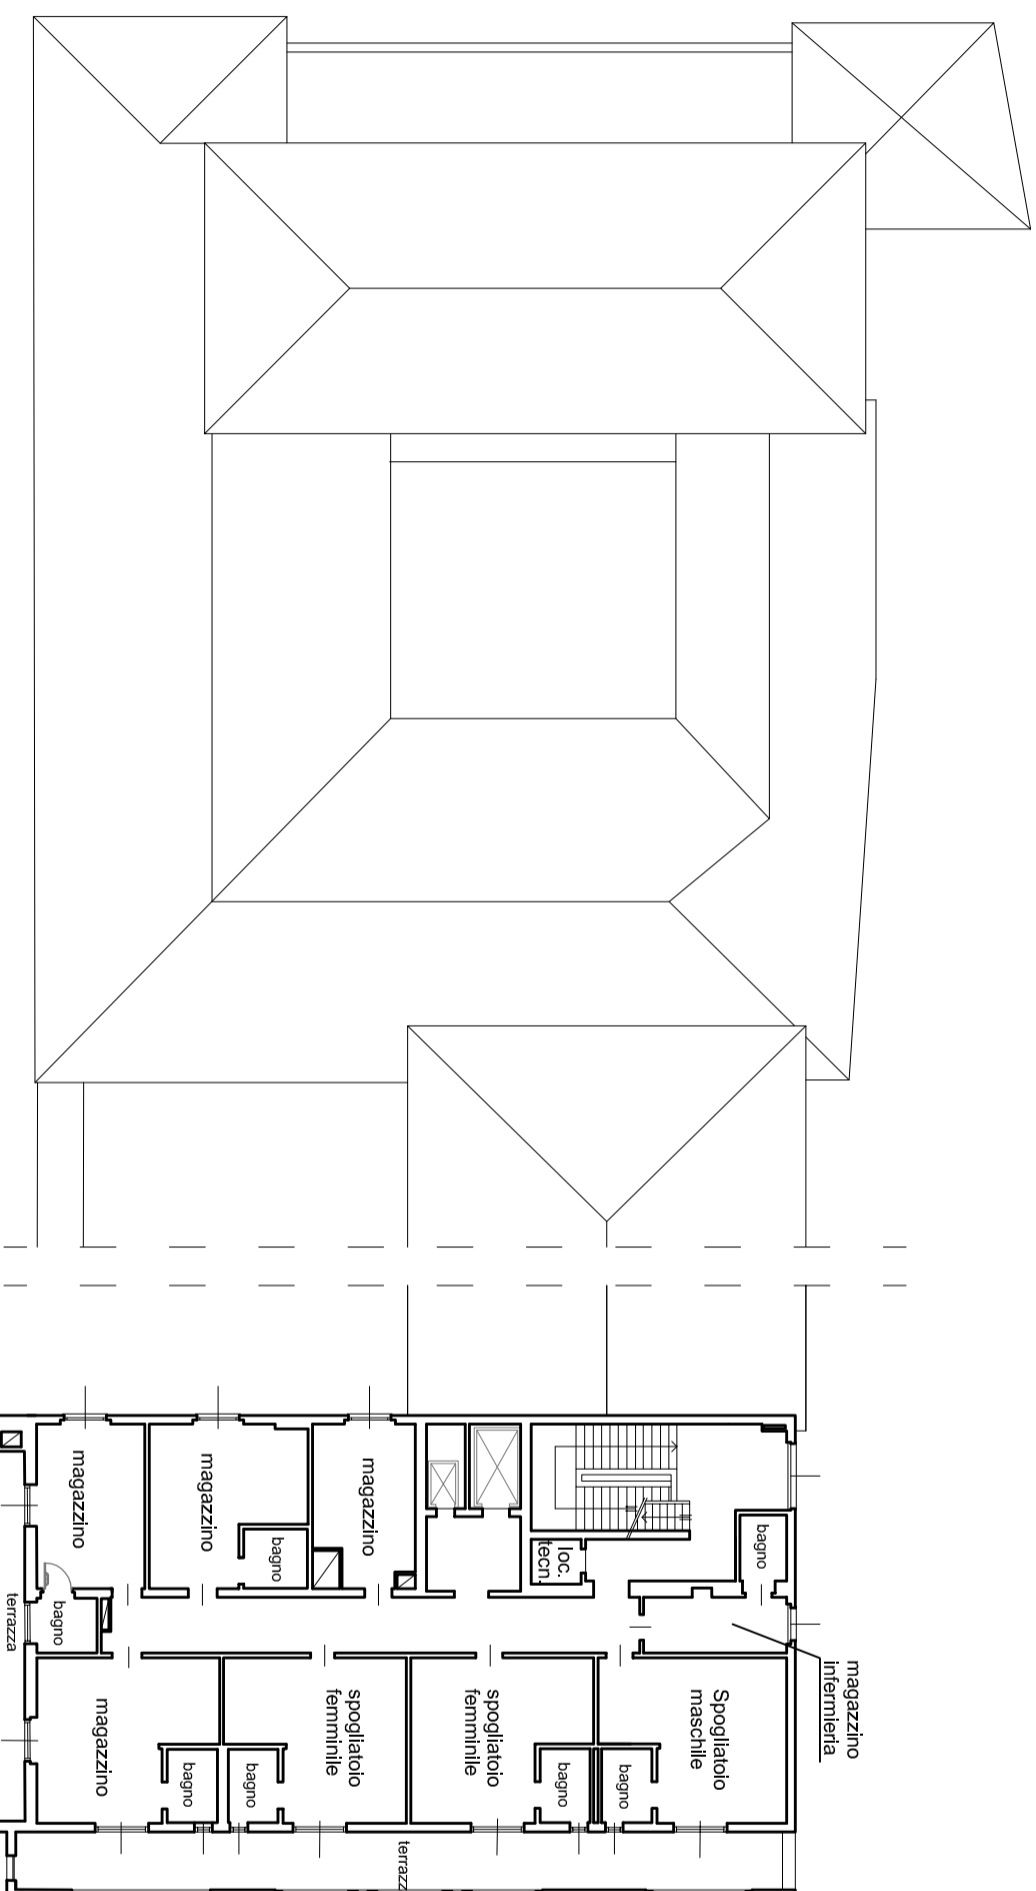

# PIANO TERZO