



PLANIMETRIE DESTINAZIONE D'USO

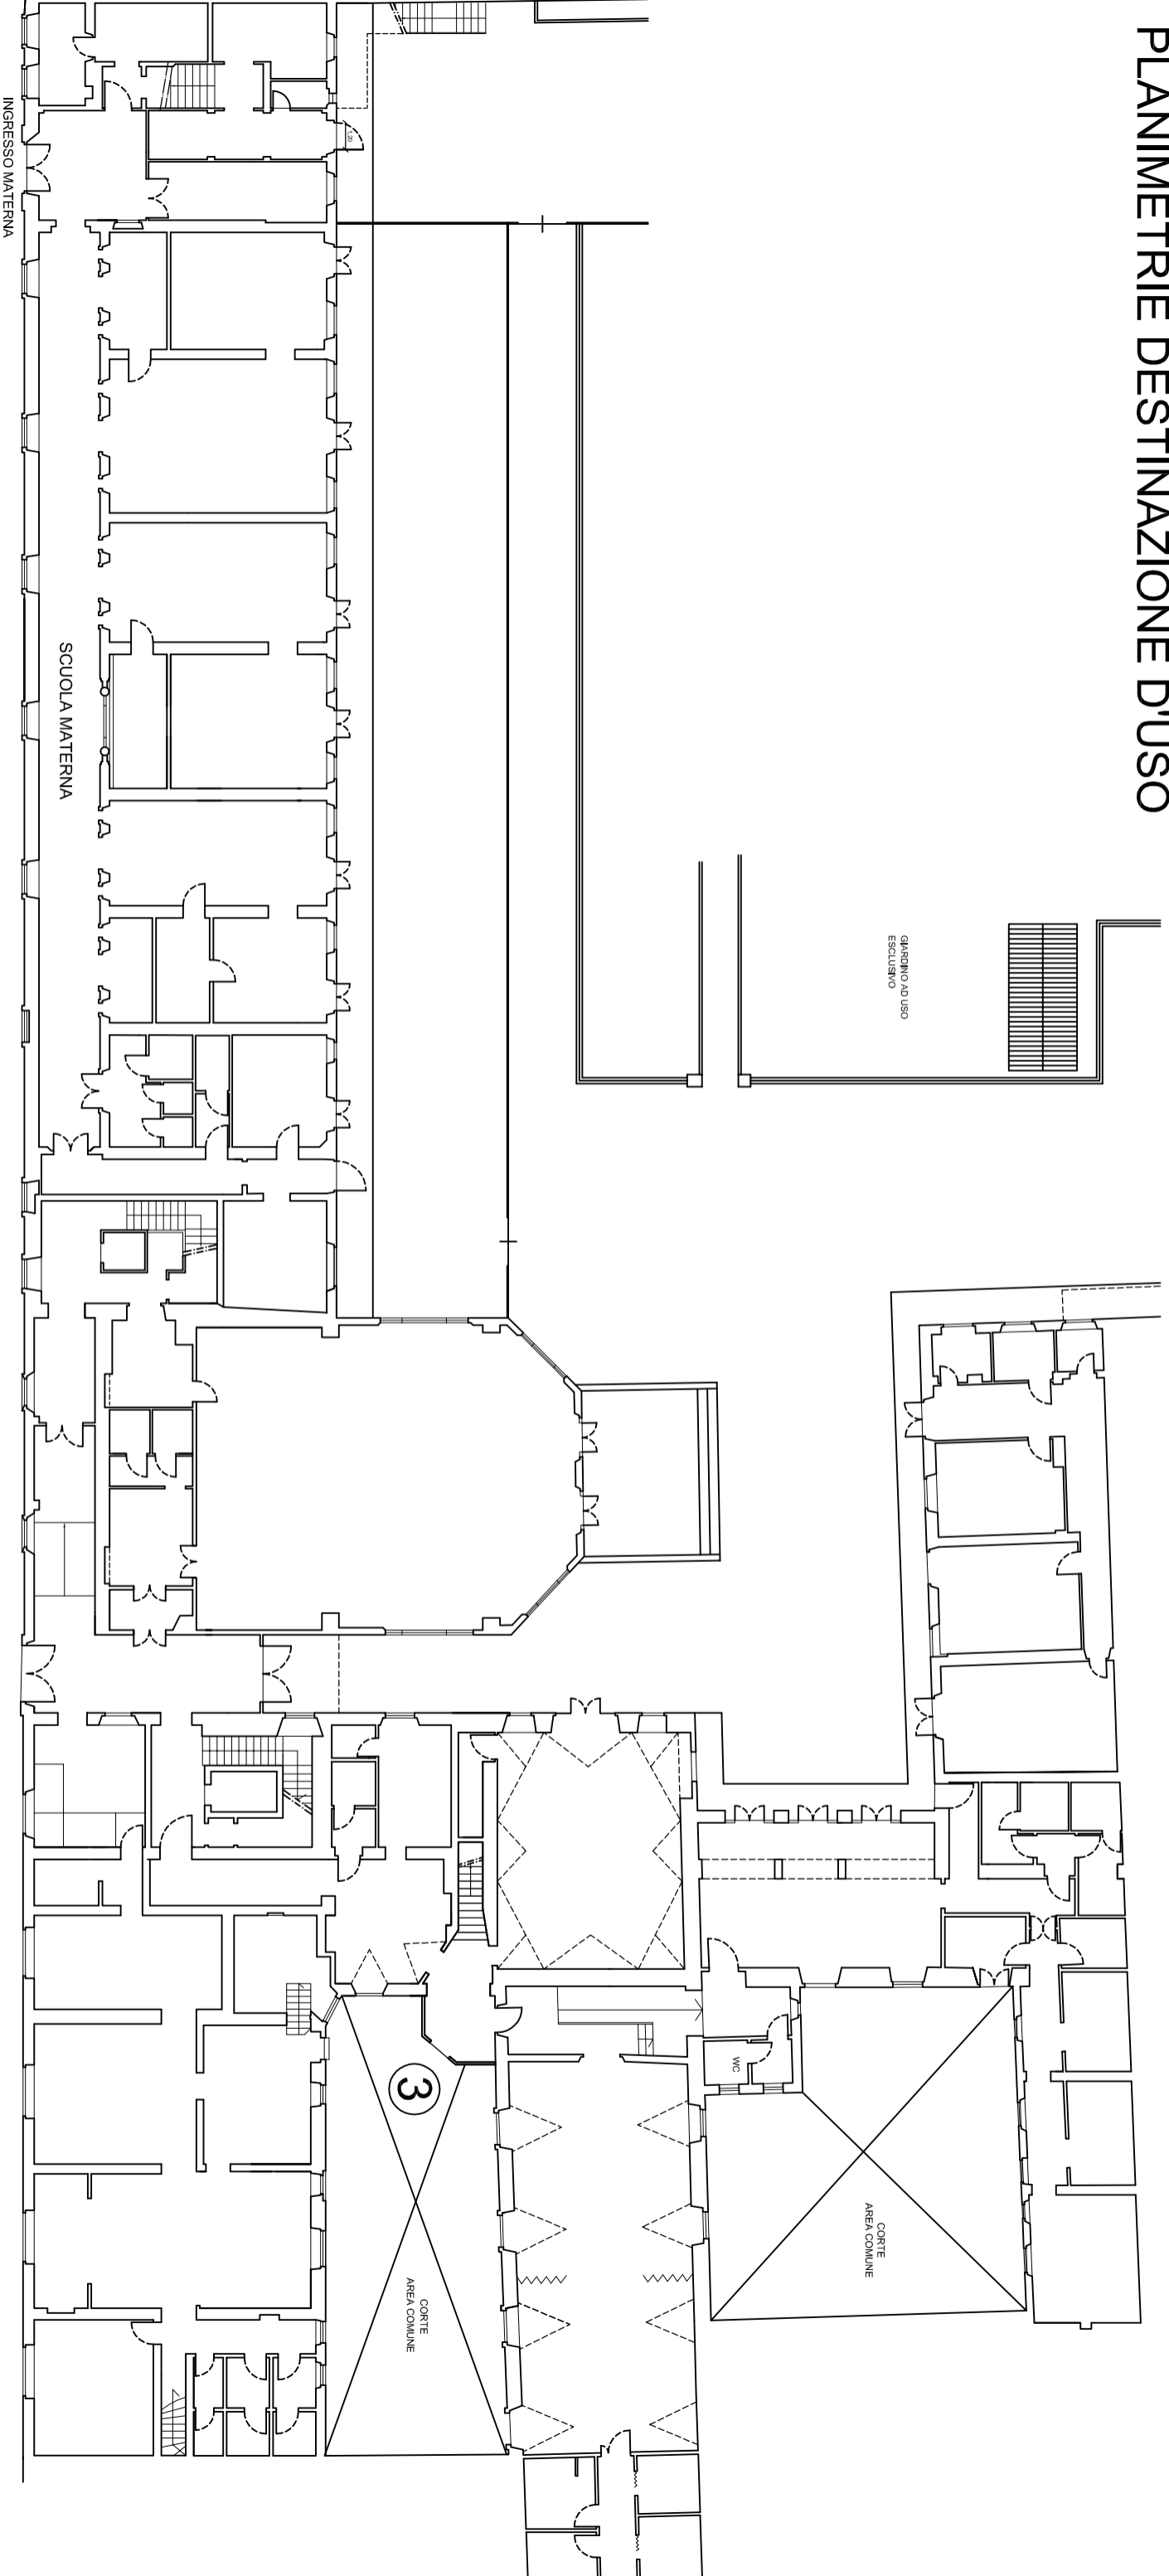


BORGO PINTI


A.S.P. MONTEDOMINI
Azienda pubblica di Servizi alla Persona
Via de' Malcontenti, 6 - Firenze


Tav. 1 Piano terra

Istituto San Silvestro - Borgo Pinti, 62 Firenze


PLANIMETRIE DESTINAZIONE D'USO

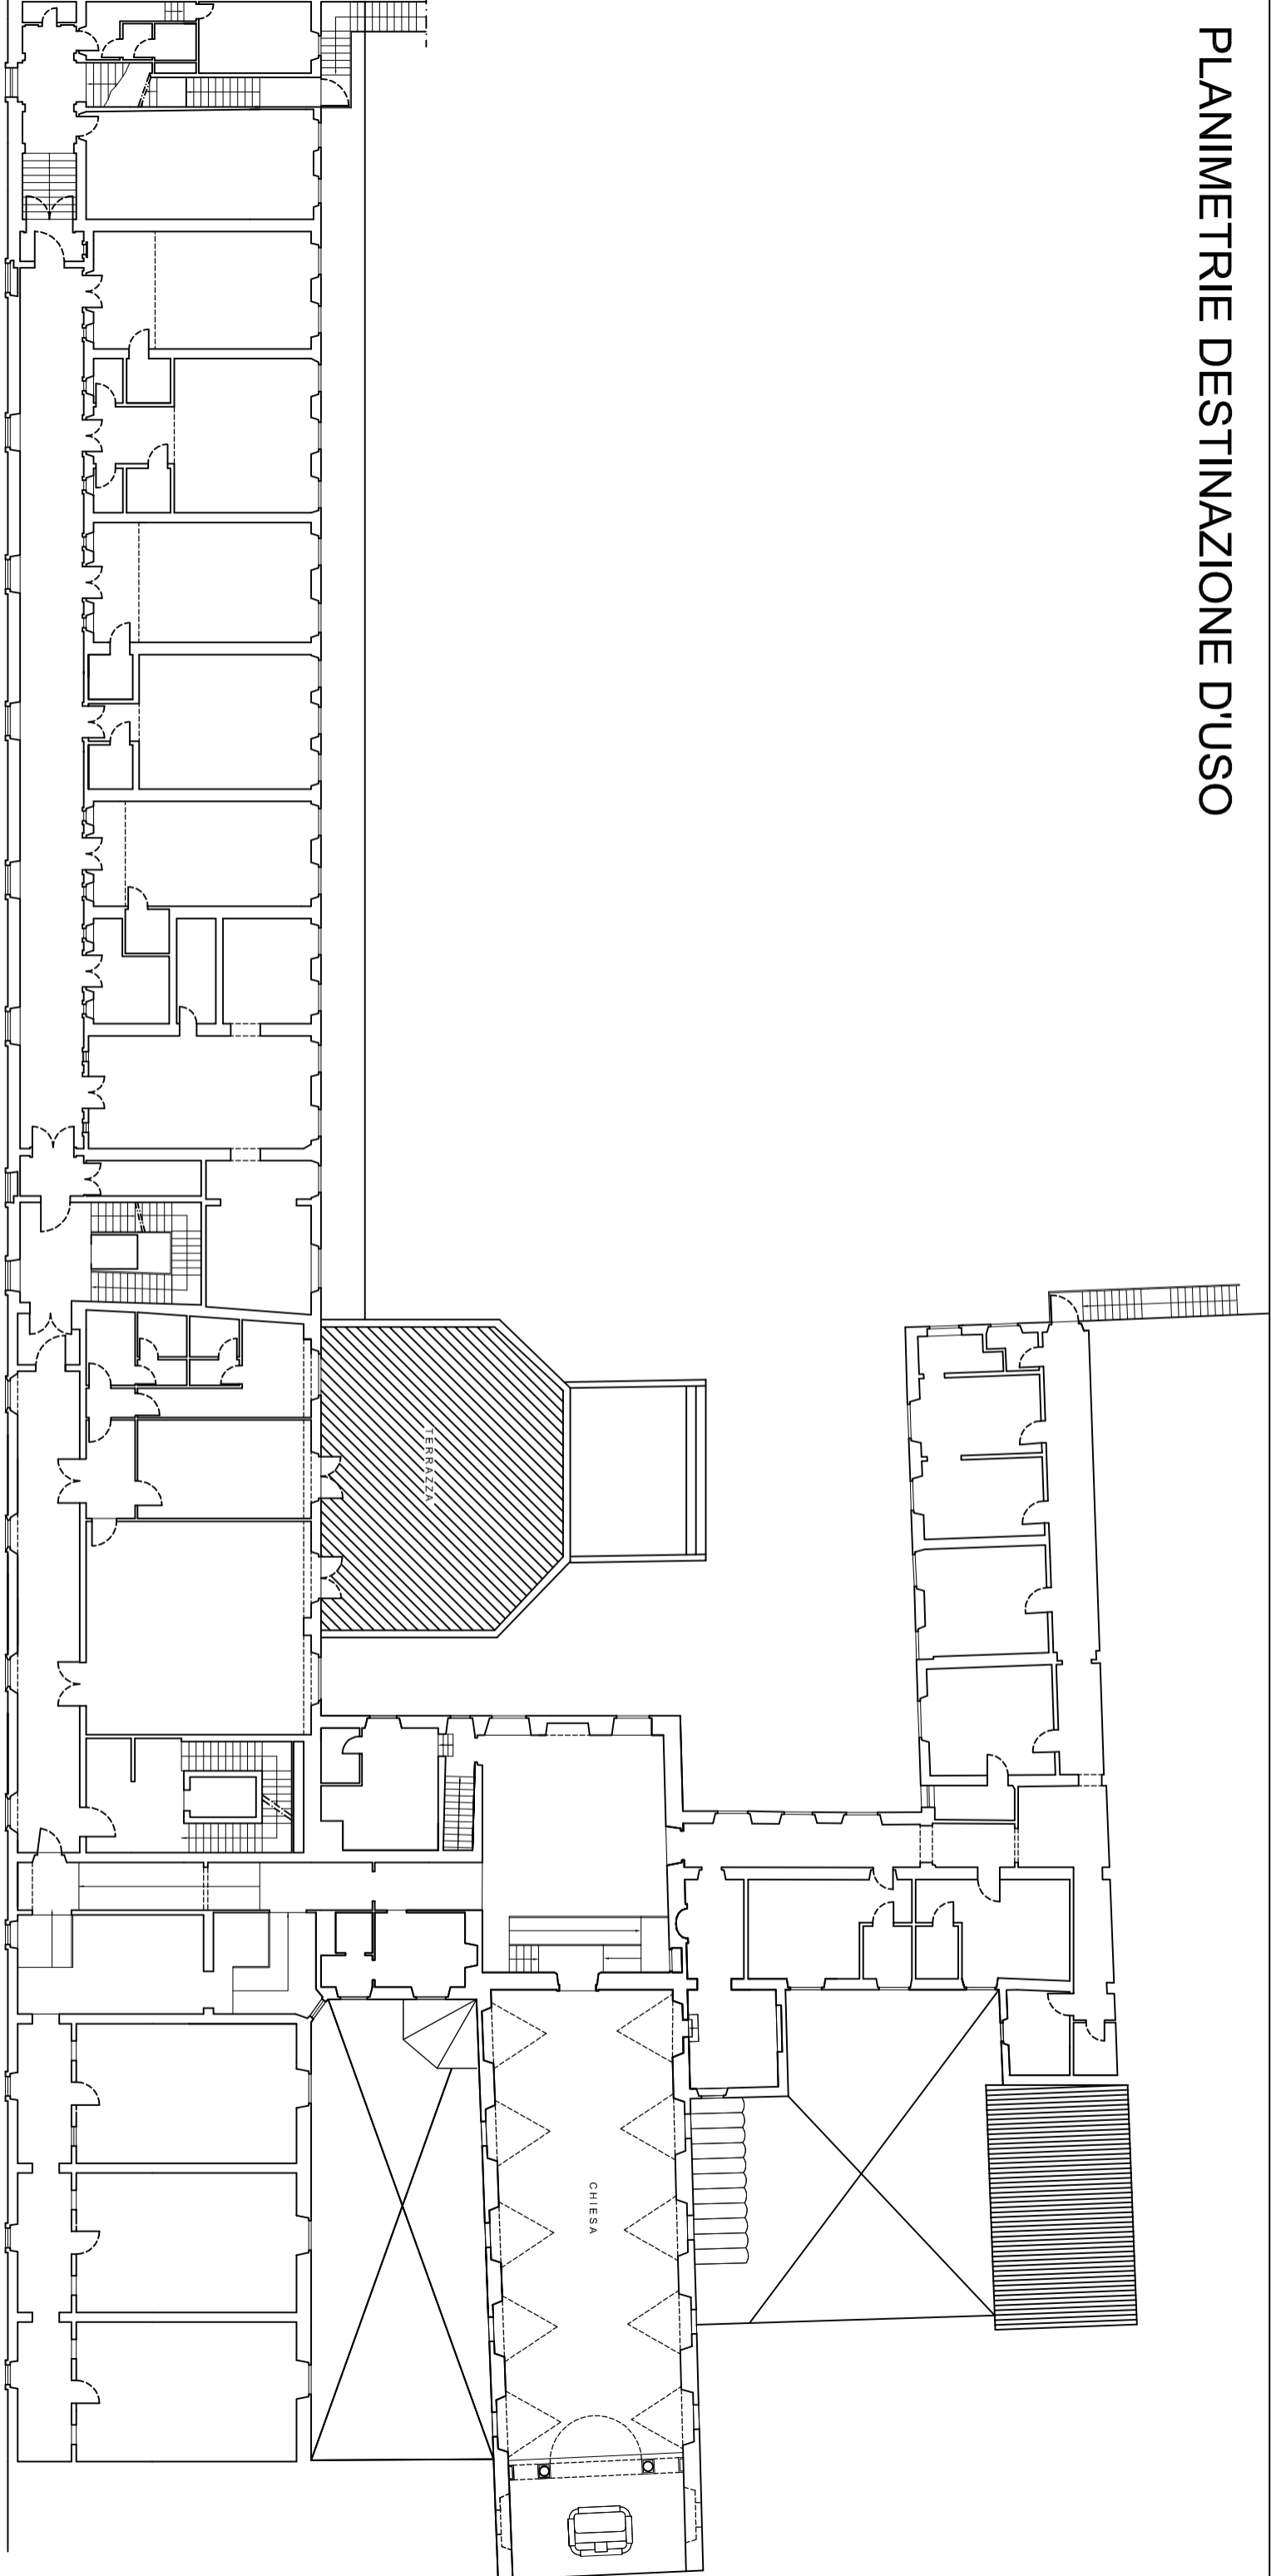


BORGO PINTI

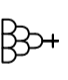 A.S.P. MONTEDOMINI Azienda pubblica di Servizi alla Persona Via dei Malcontenti, 6 - Firenze	Tav. 2	Piano primo
	Istituto San Silvestro - Borgo Pinti, 62 Firenze	

PLANIMETRIE DESTINAZIONE D'USO

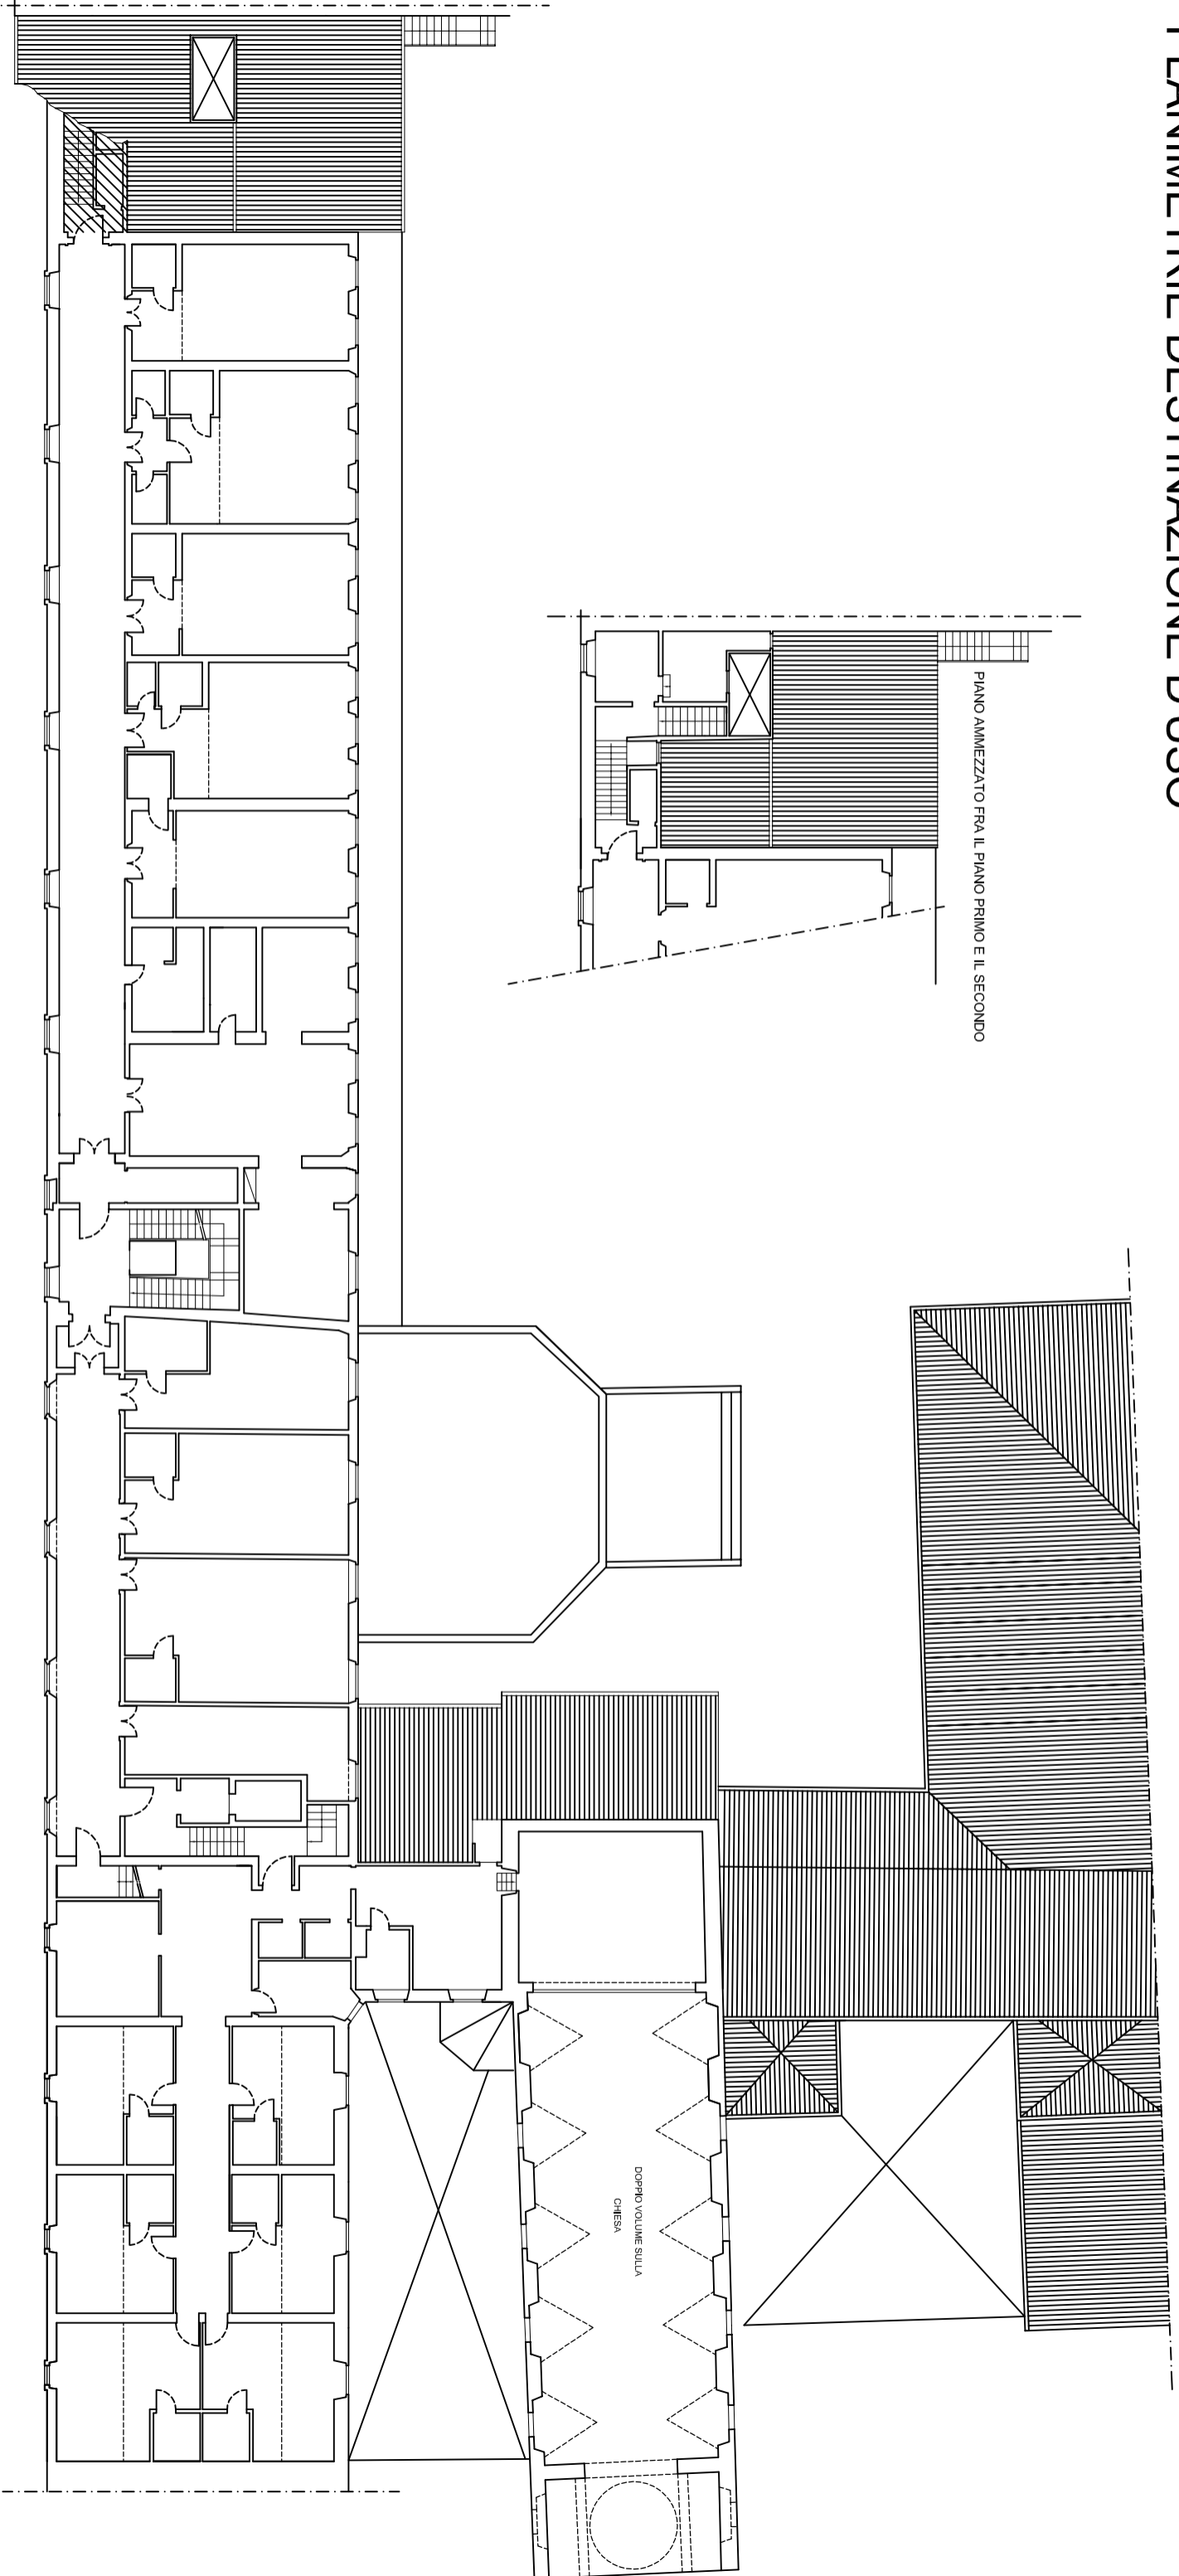


BORGO PINTI

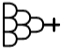
A.S.P. MONTEDOMINI
Azienda pubblica di Servizi alla Persona
Via de' Malcontenti, 6 - Firenze

Tav. 3	Plano secondo e amm.
Istituto San Silvestro - Borgo Pinti, 62 Firenze	

PLANIMETRIE DESTINAZIONE D'USO

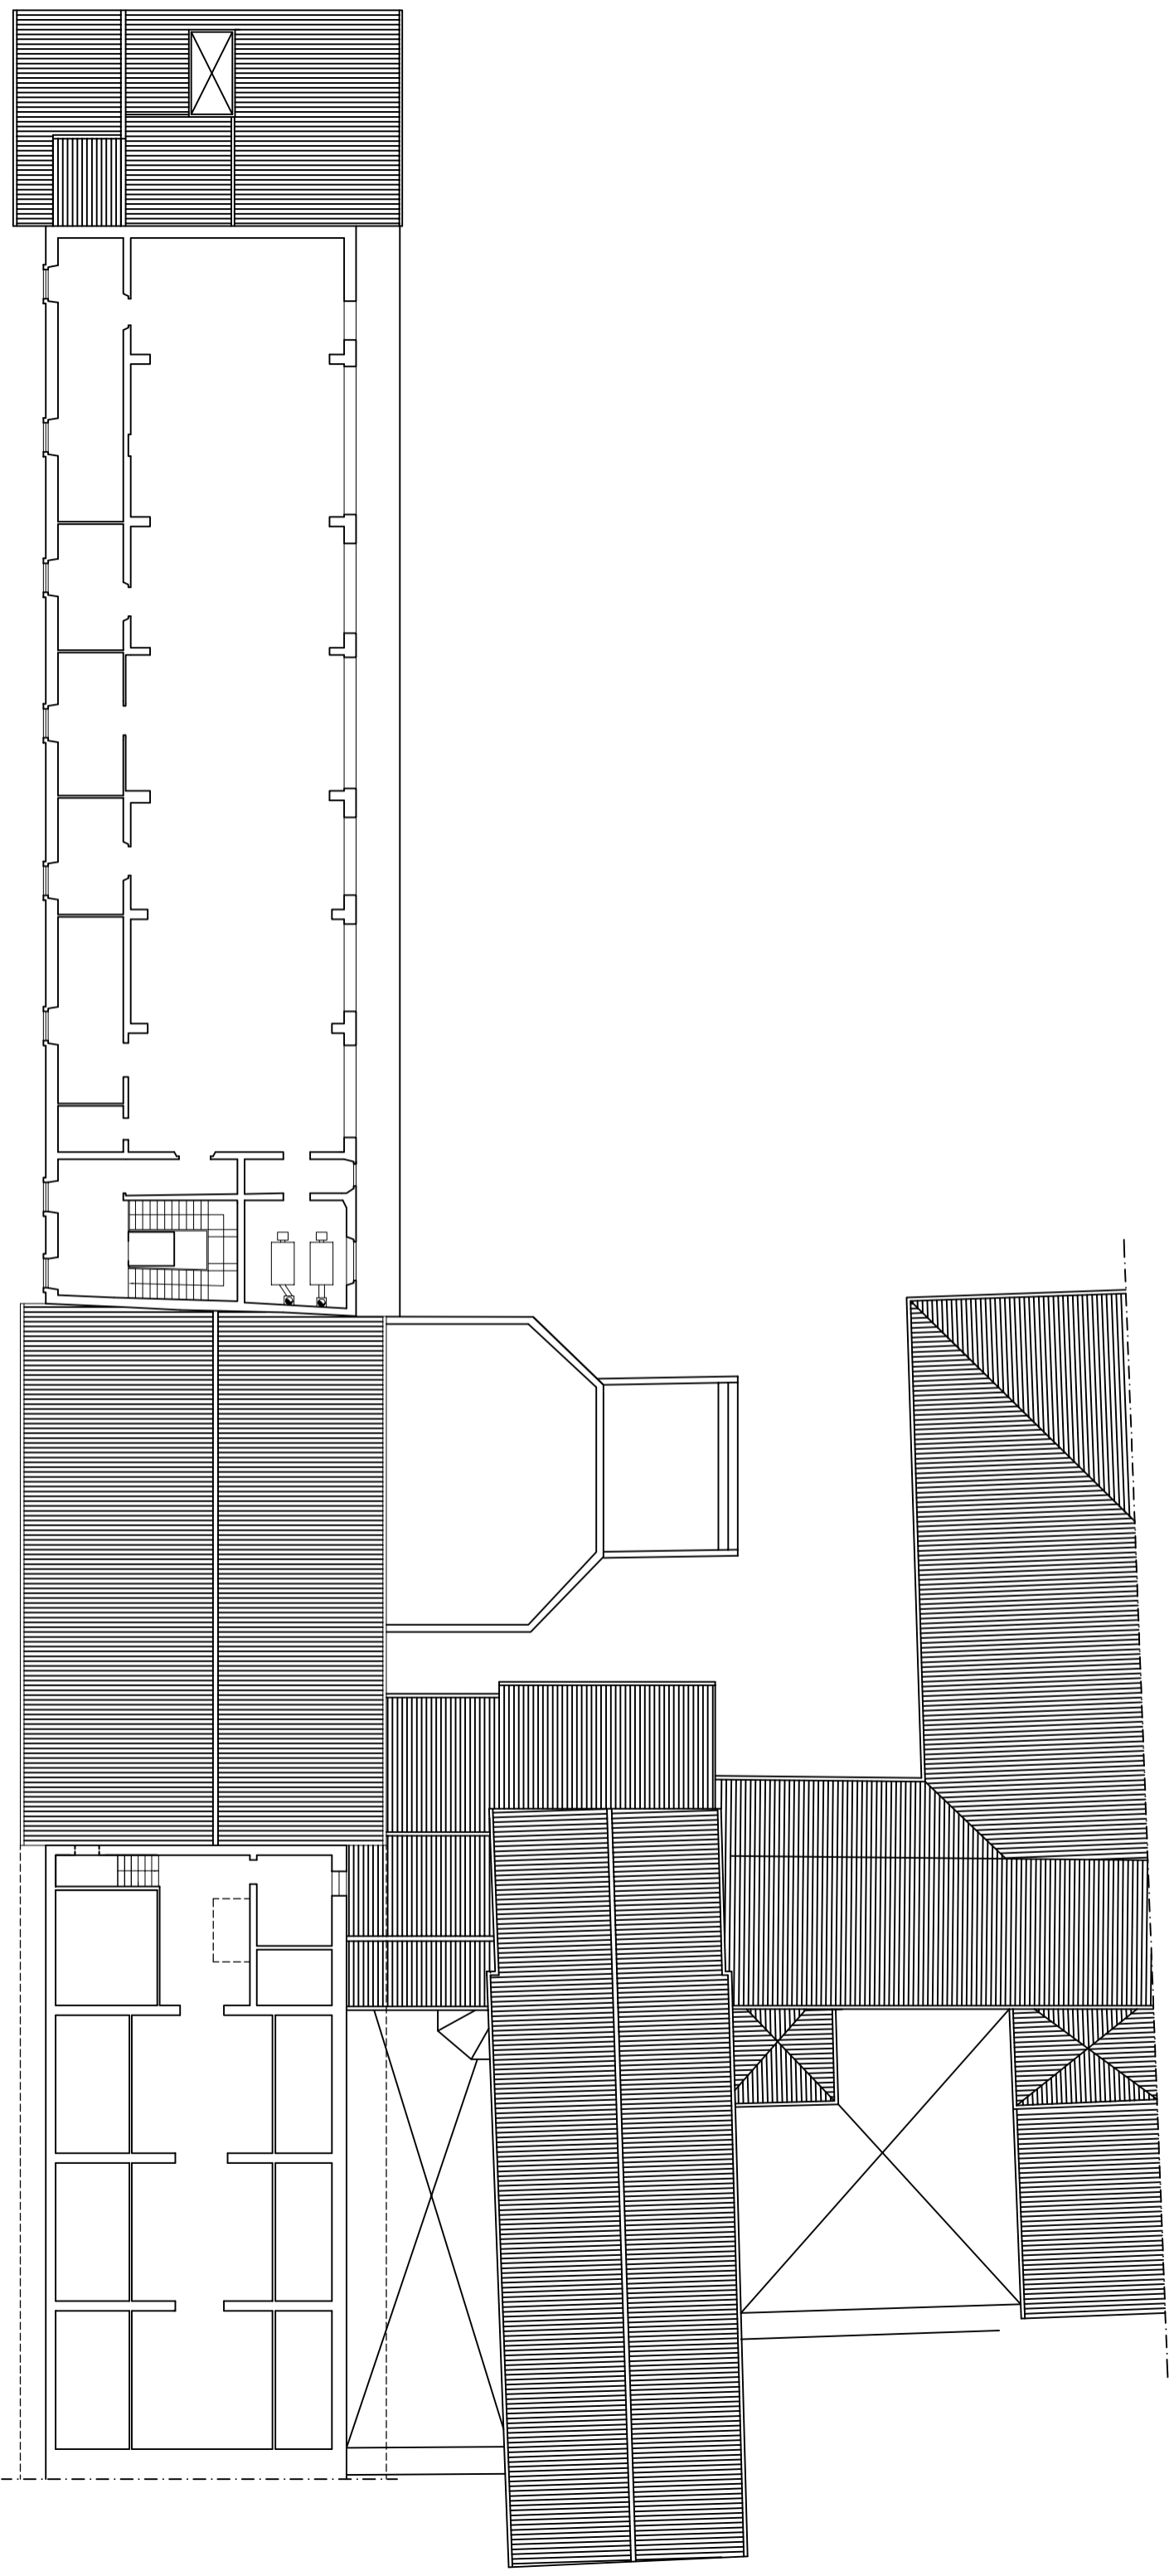

BORGO PINTI



A.S.P. MONTEDOMINI
Azienda pubblica di Servizi alla Persona
Via de' Malconferri, 6 - Firenze

Tav. 3

Piano secondo

Istituto San Silvestro - Borgo Pinti, 62 Firenze